



Dom A2 - 120,75 m²

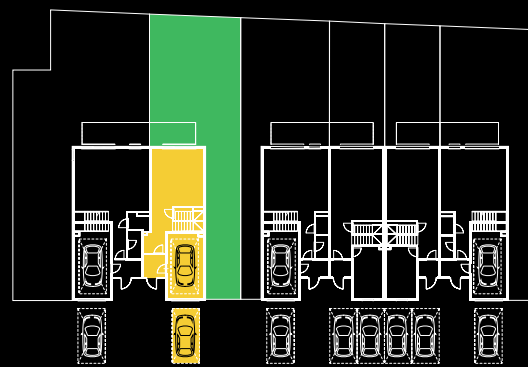


Parter

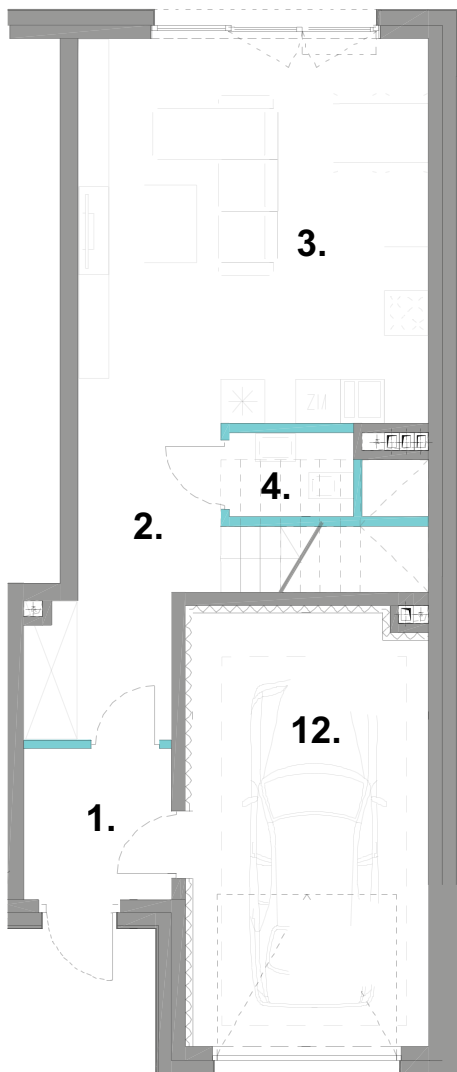

Parter 56,63 m²

- 1. hol - 3,98 m²
- 2. komunikacja - 8,20 m²
- 3. salon + aneks - 24,54 m²
- 4. WC - 1,54 m²
- 12. garaż - 18,37 m²
- +
- ogród z tarasem - 137,52 m²


Piętro

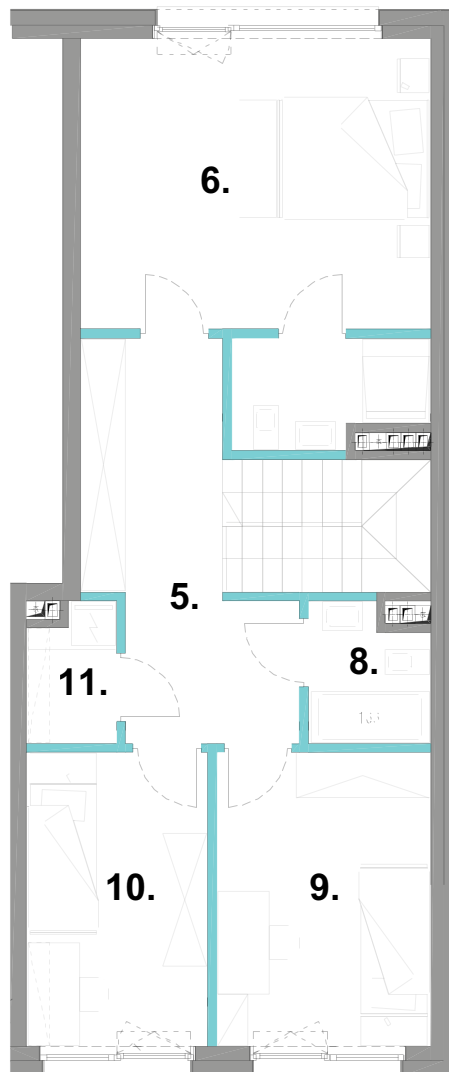

Piętro 64,12 m²


- 5. komunikacja - 16,13 m²
- 6. pokój - 18,50 m²
- 7. łazienka - 3,58 m²
- 8. łazienka - 2,80 m²
- 9. pokój - 11,39 m²
- 10. pokój - 9,65 m²
- 11. pralnia - 2,07 m²

Do lokalu przynależą: miejsce postojowe w garażu
oraz miejsce parkingowe przed budynkiem.

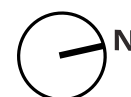



Dom A2

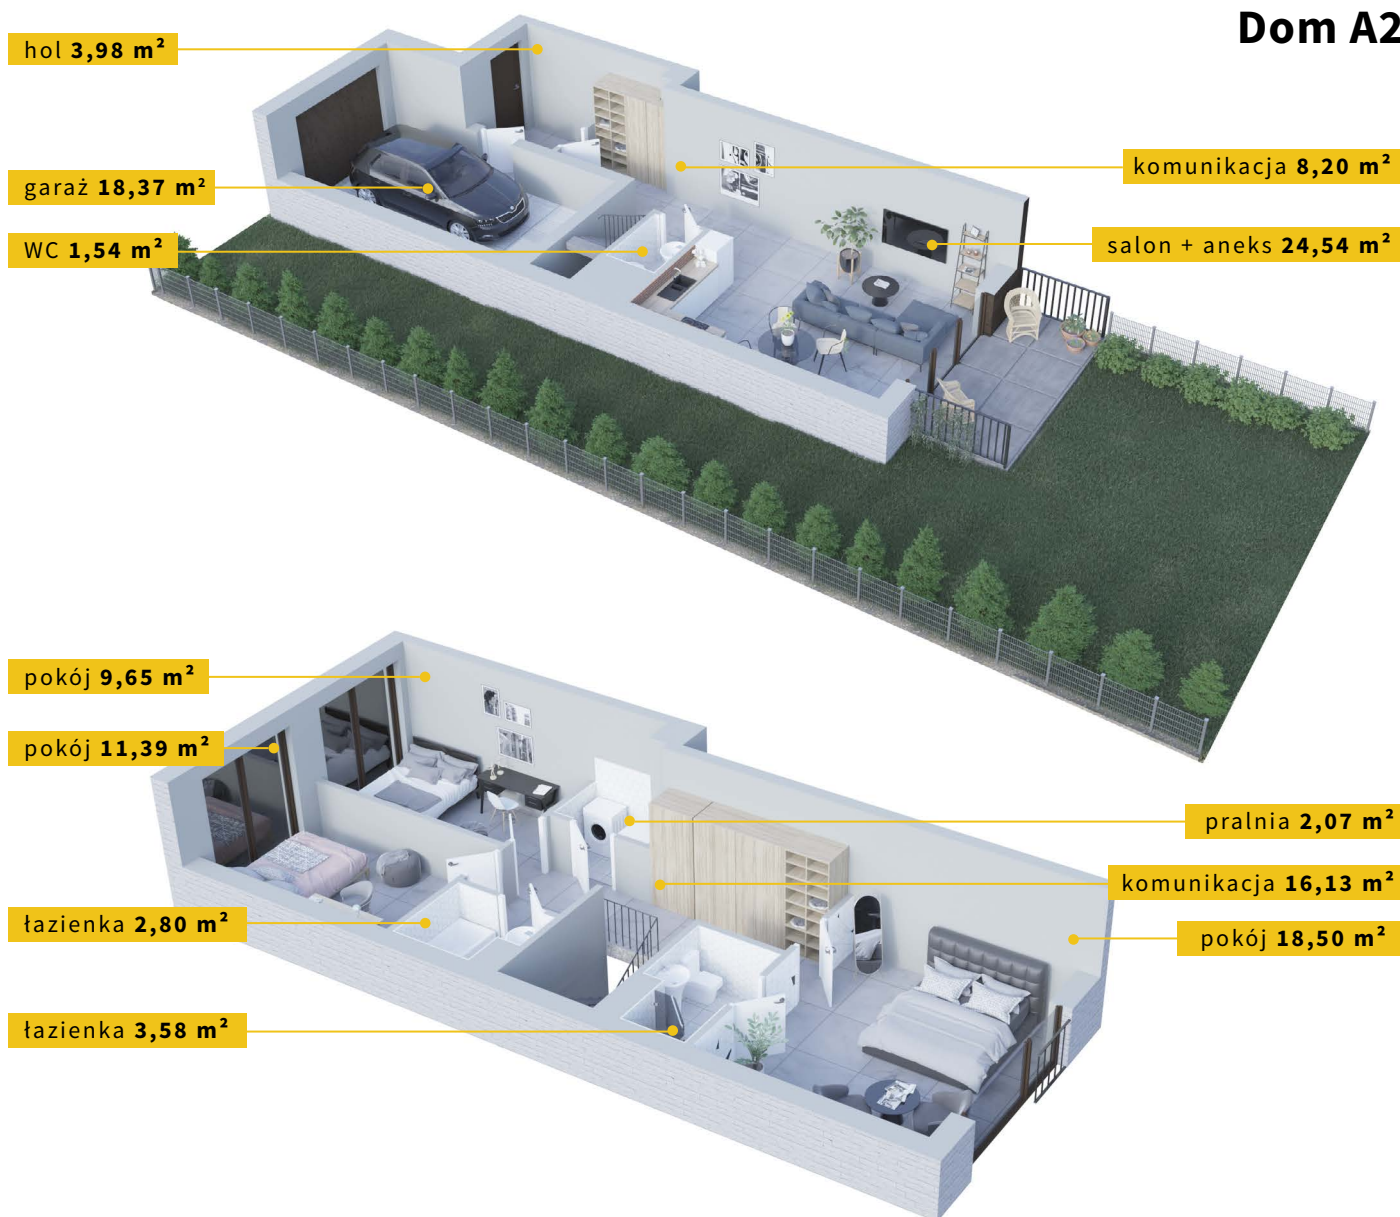

Kontakt w sprawie sprzedaży

telefon: 732-554-554

e-mail: kontakt@novelapartments.pl

Developer

