


Dom B1 - 141,18 m²




Parter

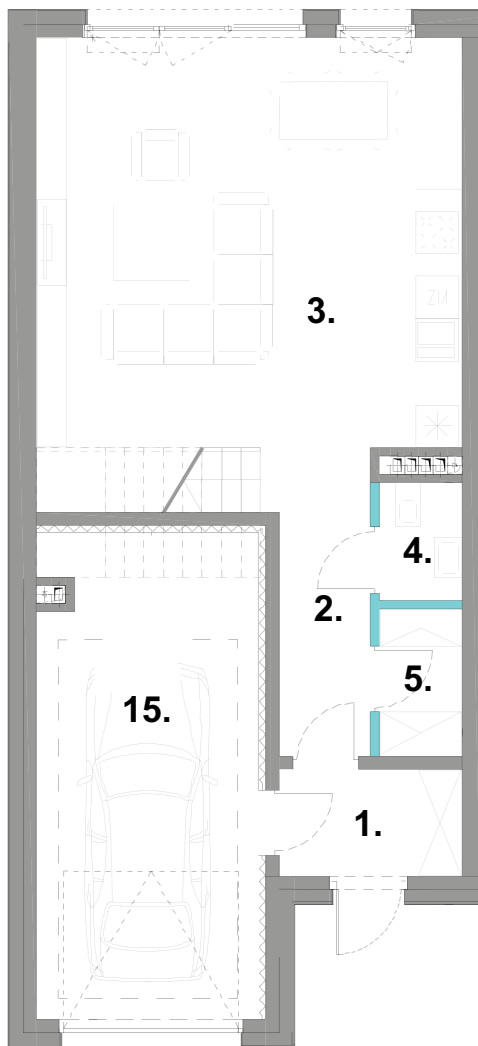

Parter 66,62 m²

- 1. hol - 3,72 m²
- 2. komunikacja - 5,62 m²
- 3. salon + aneks - 33,63 m²
- 4. WC - 1,82 m²
- 5. garderoba - 2,28 m²
- 15. garaż - 19,55 m²
- +
- ogród z tarasem - 110,76 m²


Piętro

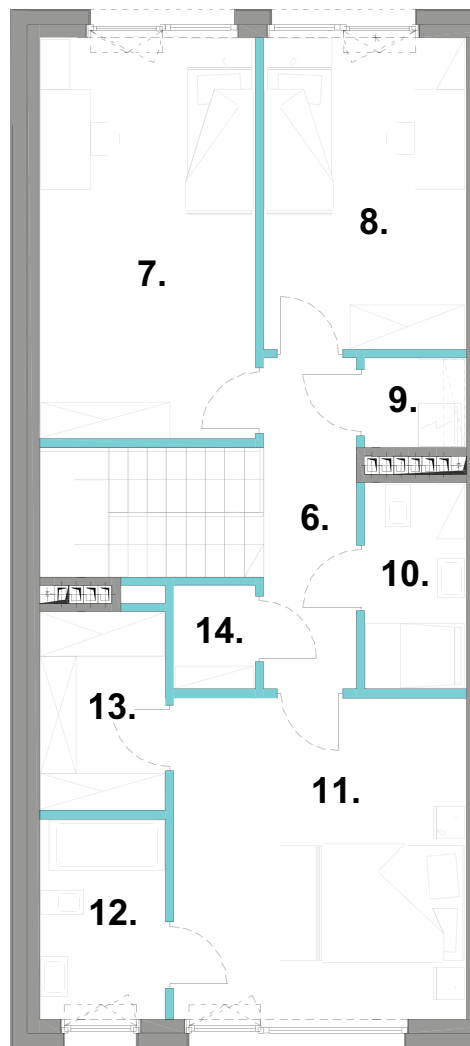

Piętro 74,56 m²



- 6. komunikacja - 11,31 m²
- 7. pokój - 16,54 m²
- 8. pokój - 12,05 m²
- 9. pralnia - 1,68 m²
- 10. łazienka - 3,93 m²
- 11. pokój - 18,02 m²
- 12. łazienka - 4,76 m²
- 13. garderoba - 4,71 m²
- 14. schowek - 1,56 m²

Do lokalu przynależą: miejsce postojowe w garażu oraz miejsce parkingowe przed budynkiem.

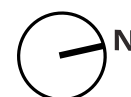



Dom B1

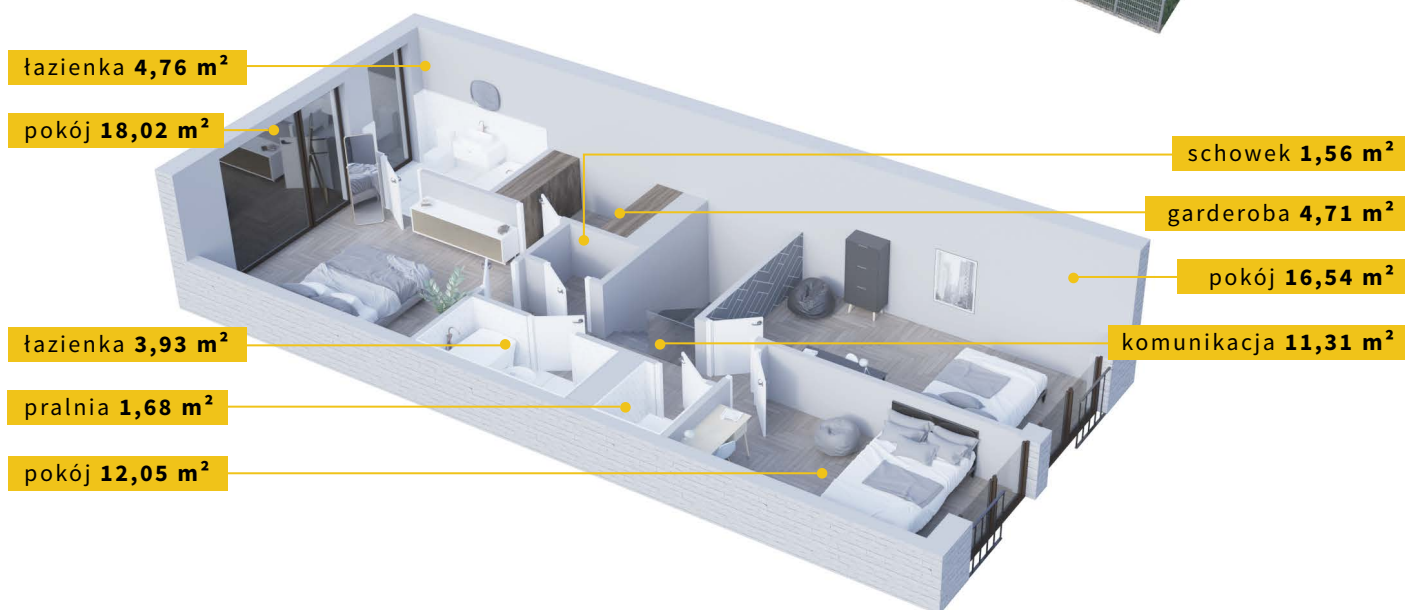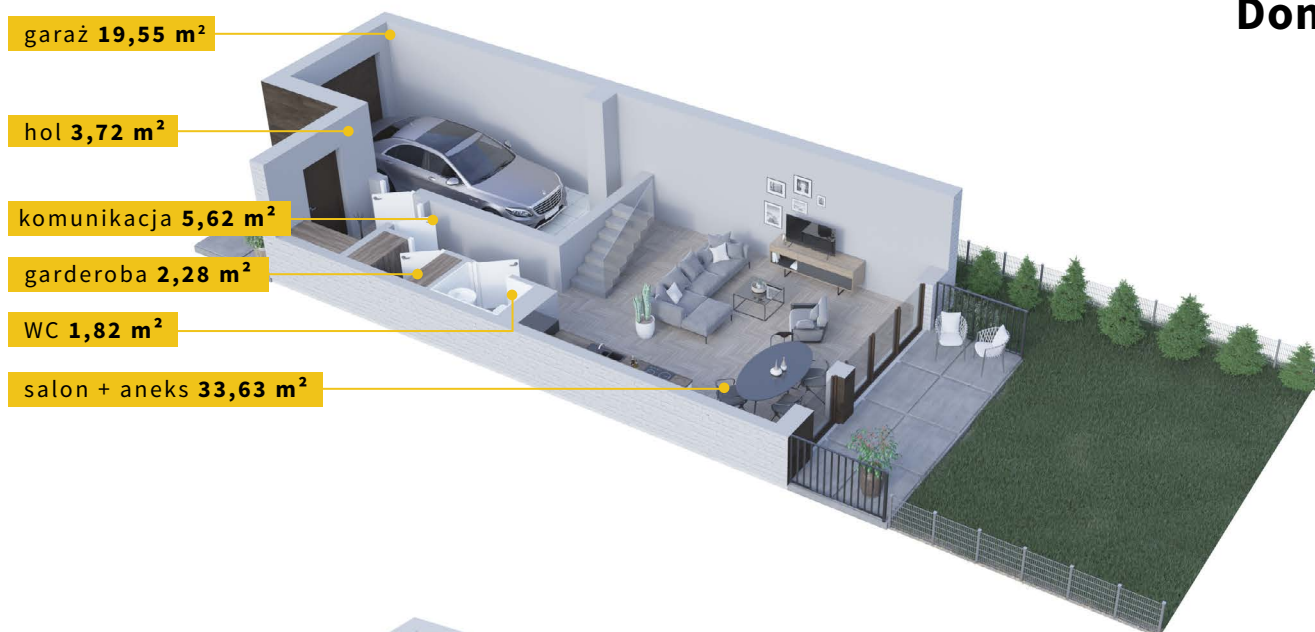

Kontakt w sprawie sprzedaży

telefon: 732-554-554

e-mail: kontakt@novelapartments.pl

Developer

